Liberté • Égalité • Fraternité
RÉPUBLIQUE FRANÇAISE

Direction de l'Environnement, de l'Aménagement et du Logement
GUADELOUPE

Groupement :

Madin'ETUDES
Magali MOULIN
Architecte DPLG, Urbaniste OPQU

GEOMATIK KARAIB

Architecture

MIROSLAV DATZOV
ARCHITECTE DPLG

in'syst

RÉALISATION DU *DIAGNOSTIC BÂTI* DE L'ÎLE DE SAINT-MARTIN SUITE AU PASSAGE DE L'OURAGAN IRMA

Les périmètres d'investigation

29 MARS 2018

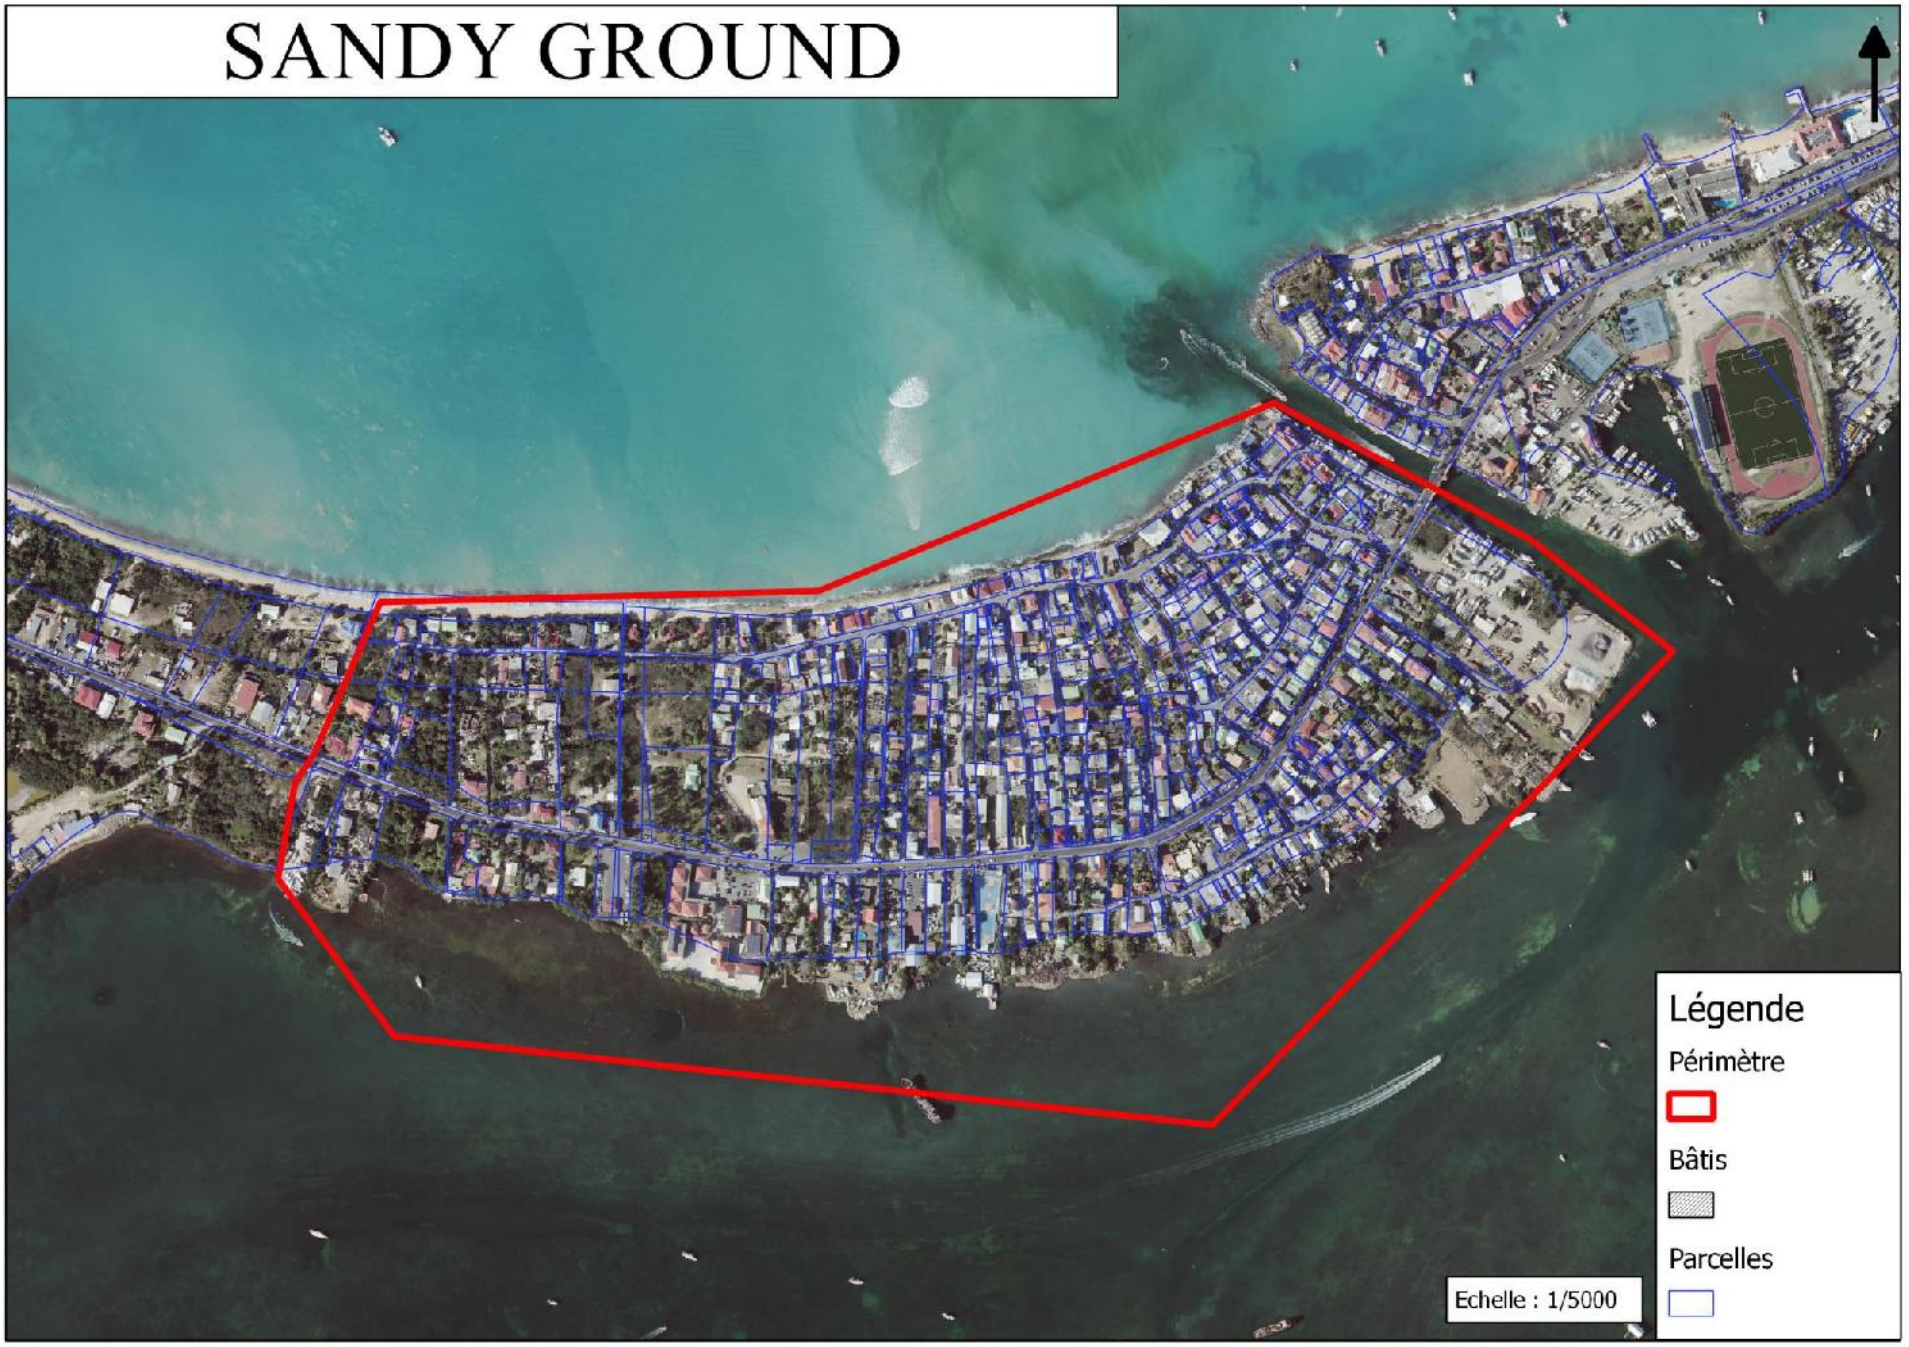
SANDY GROUND
Légende
Périmètre
Bâtis
Parcelles
Echelle : 1/5000

SANDY GROUND

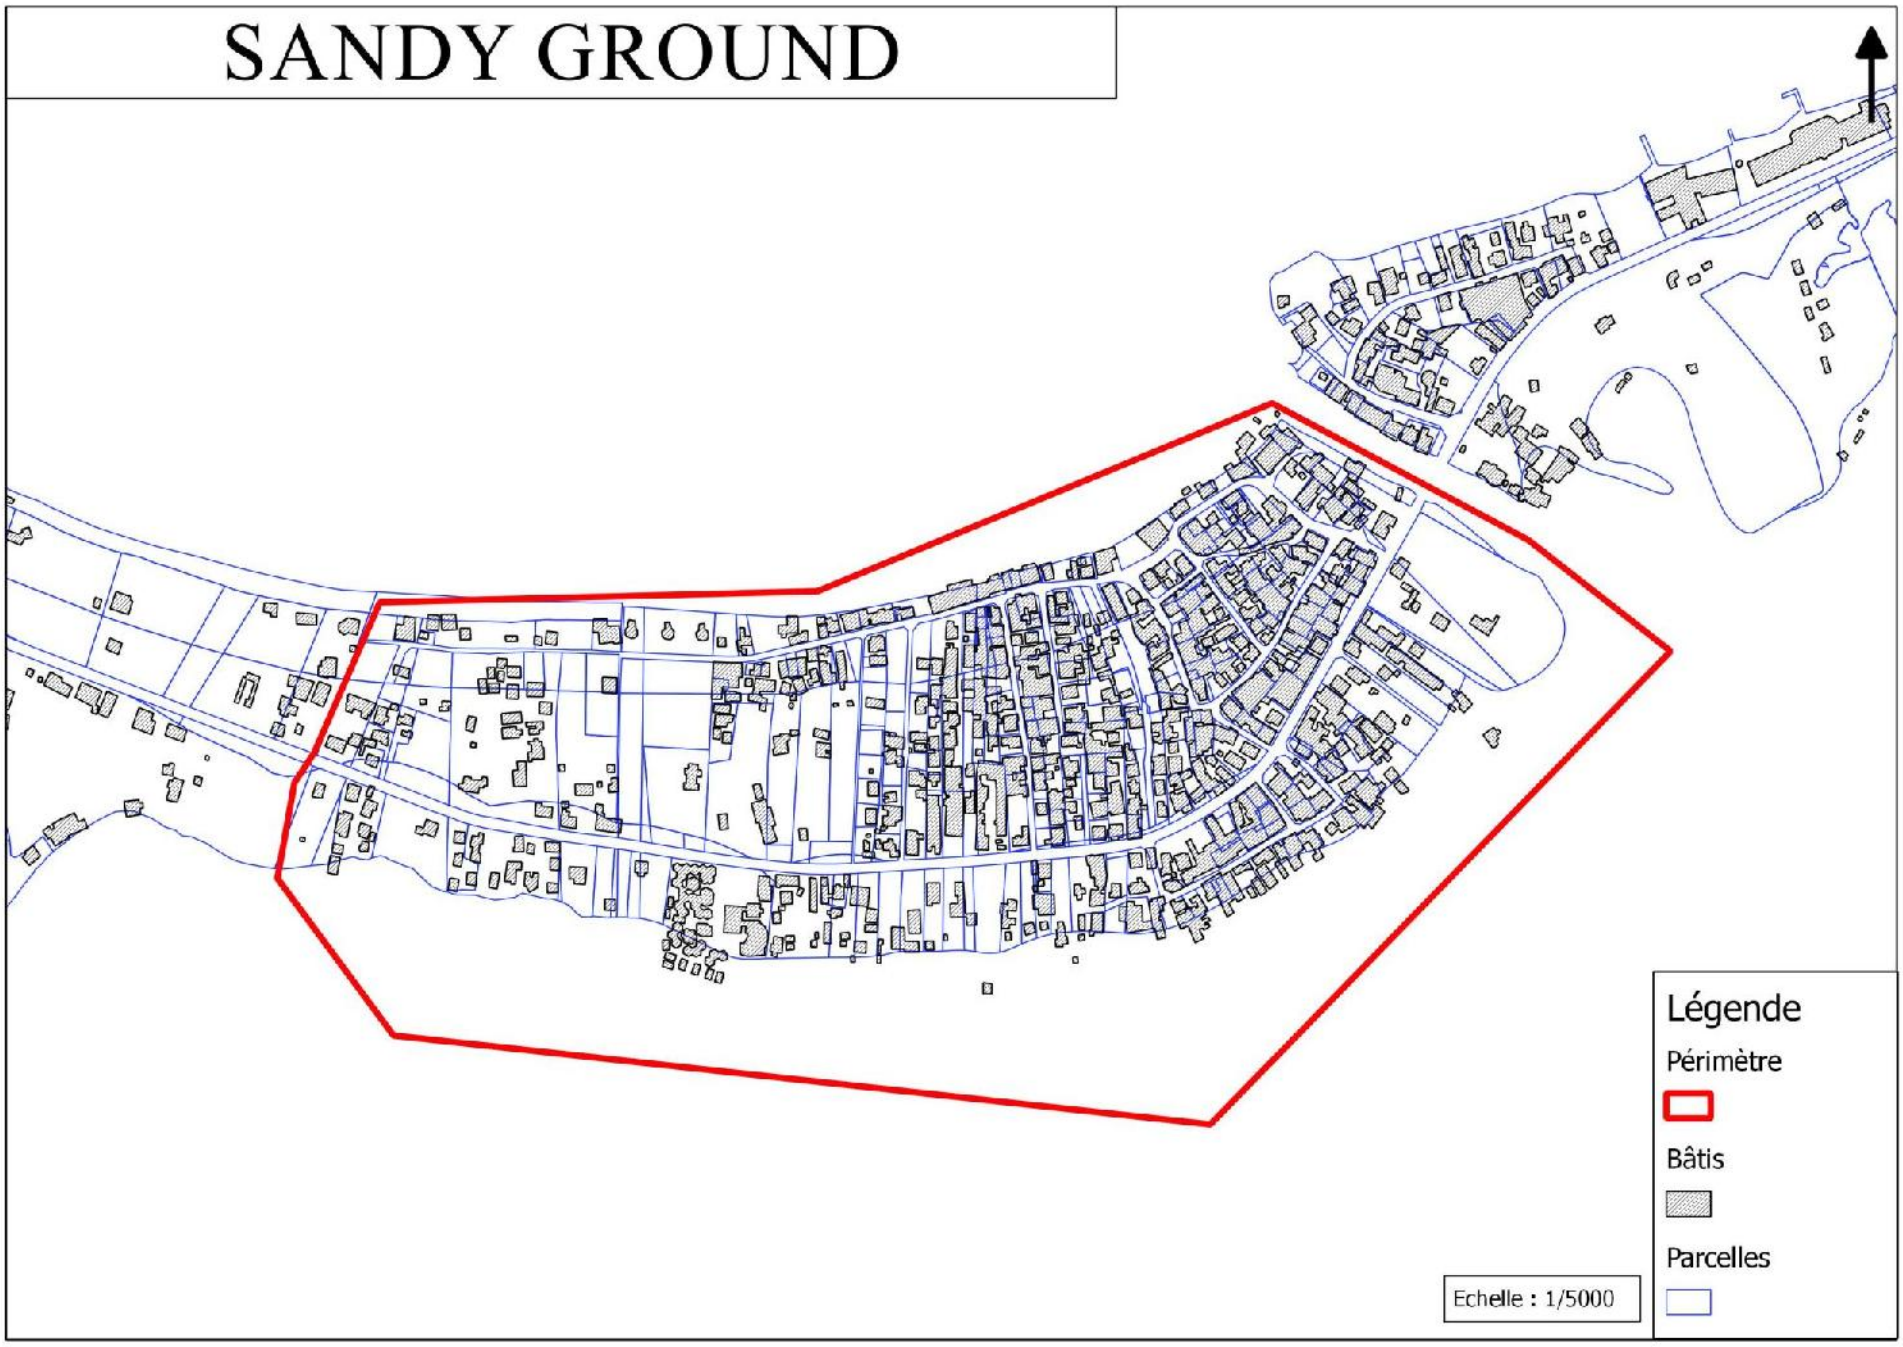

Baie Nettlé

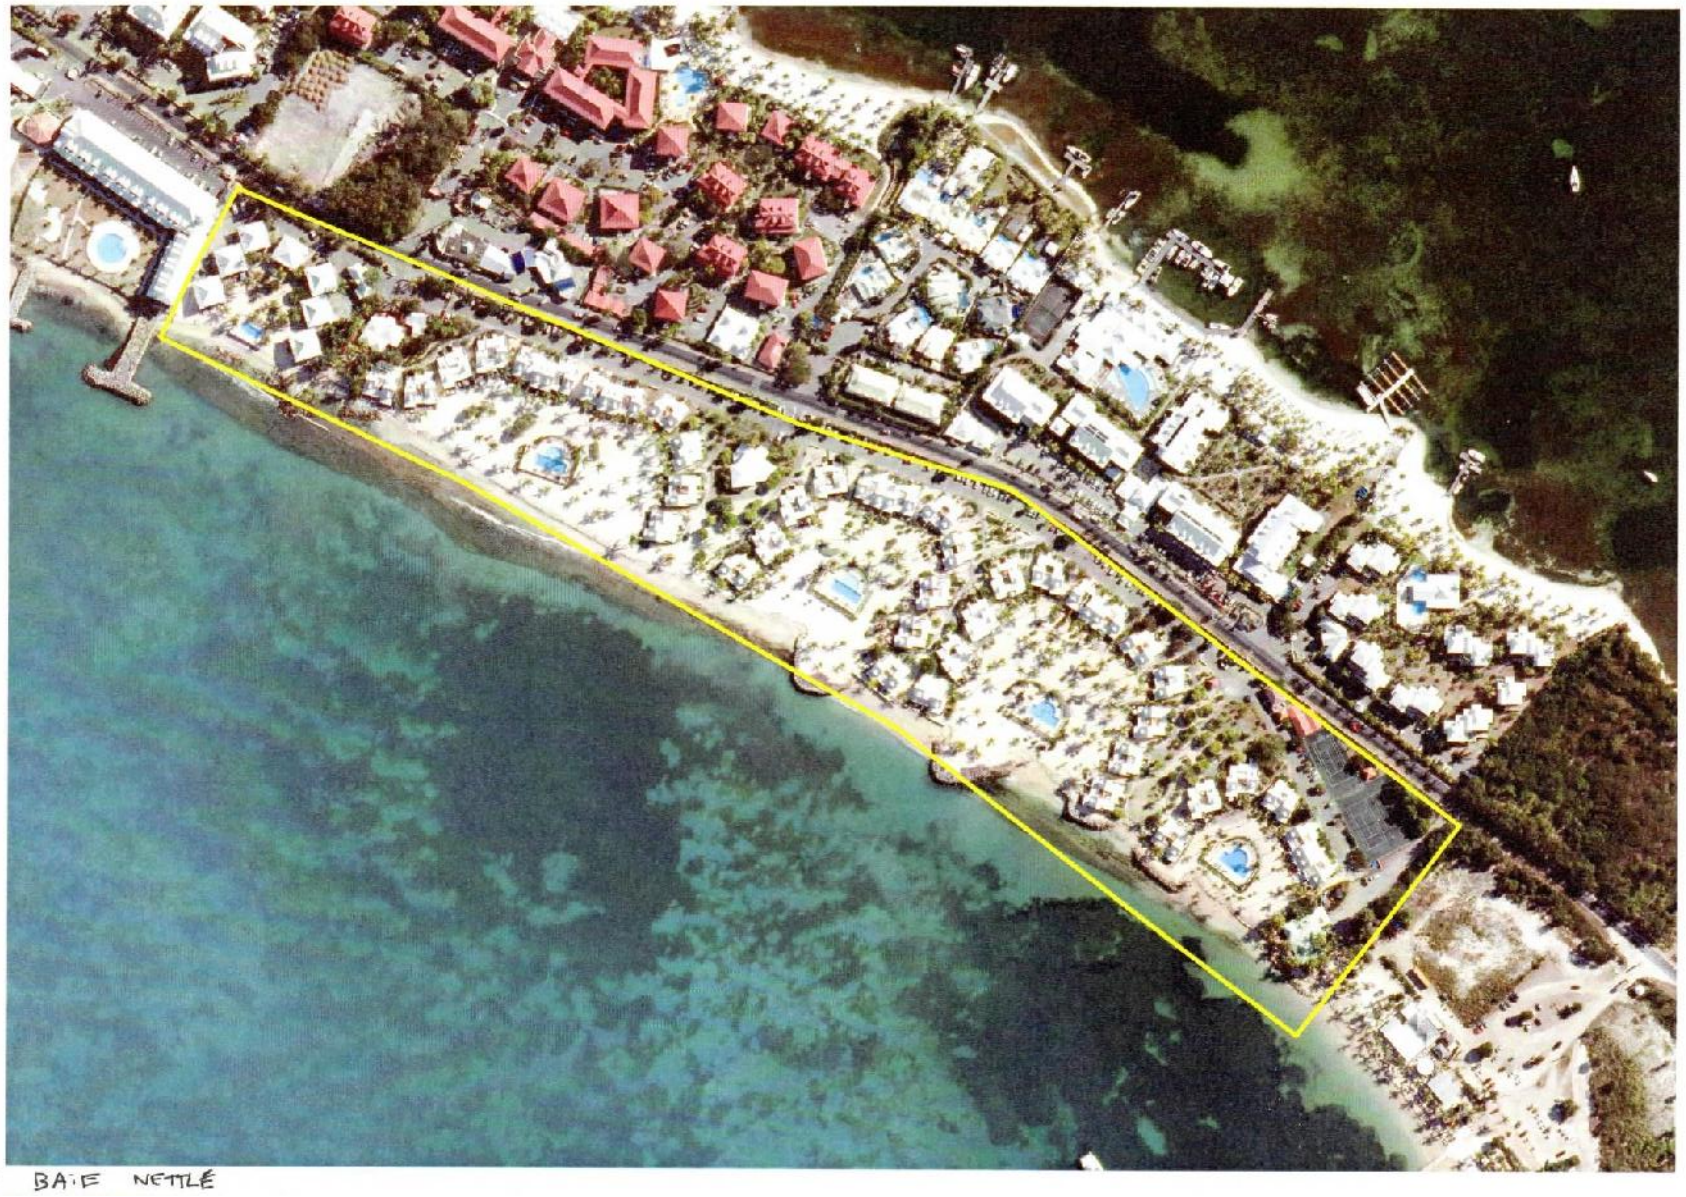

Saint James

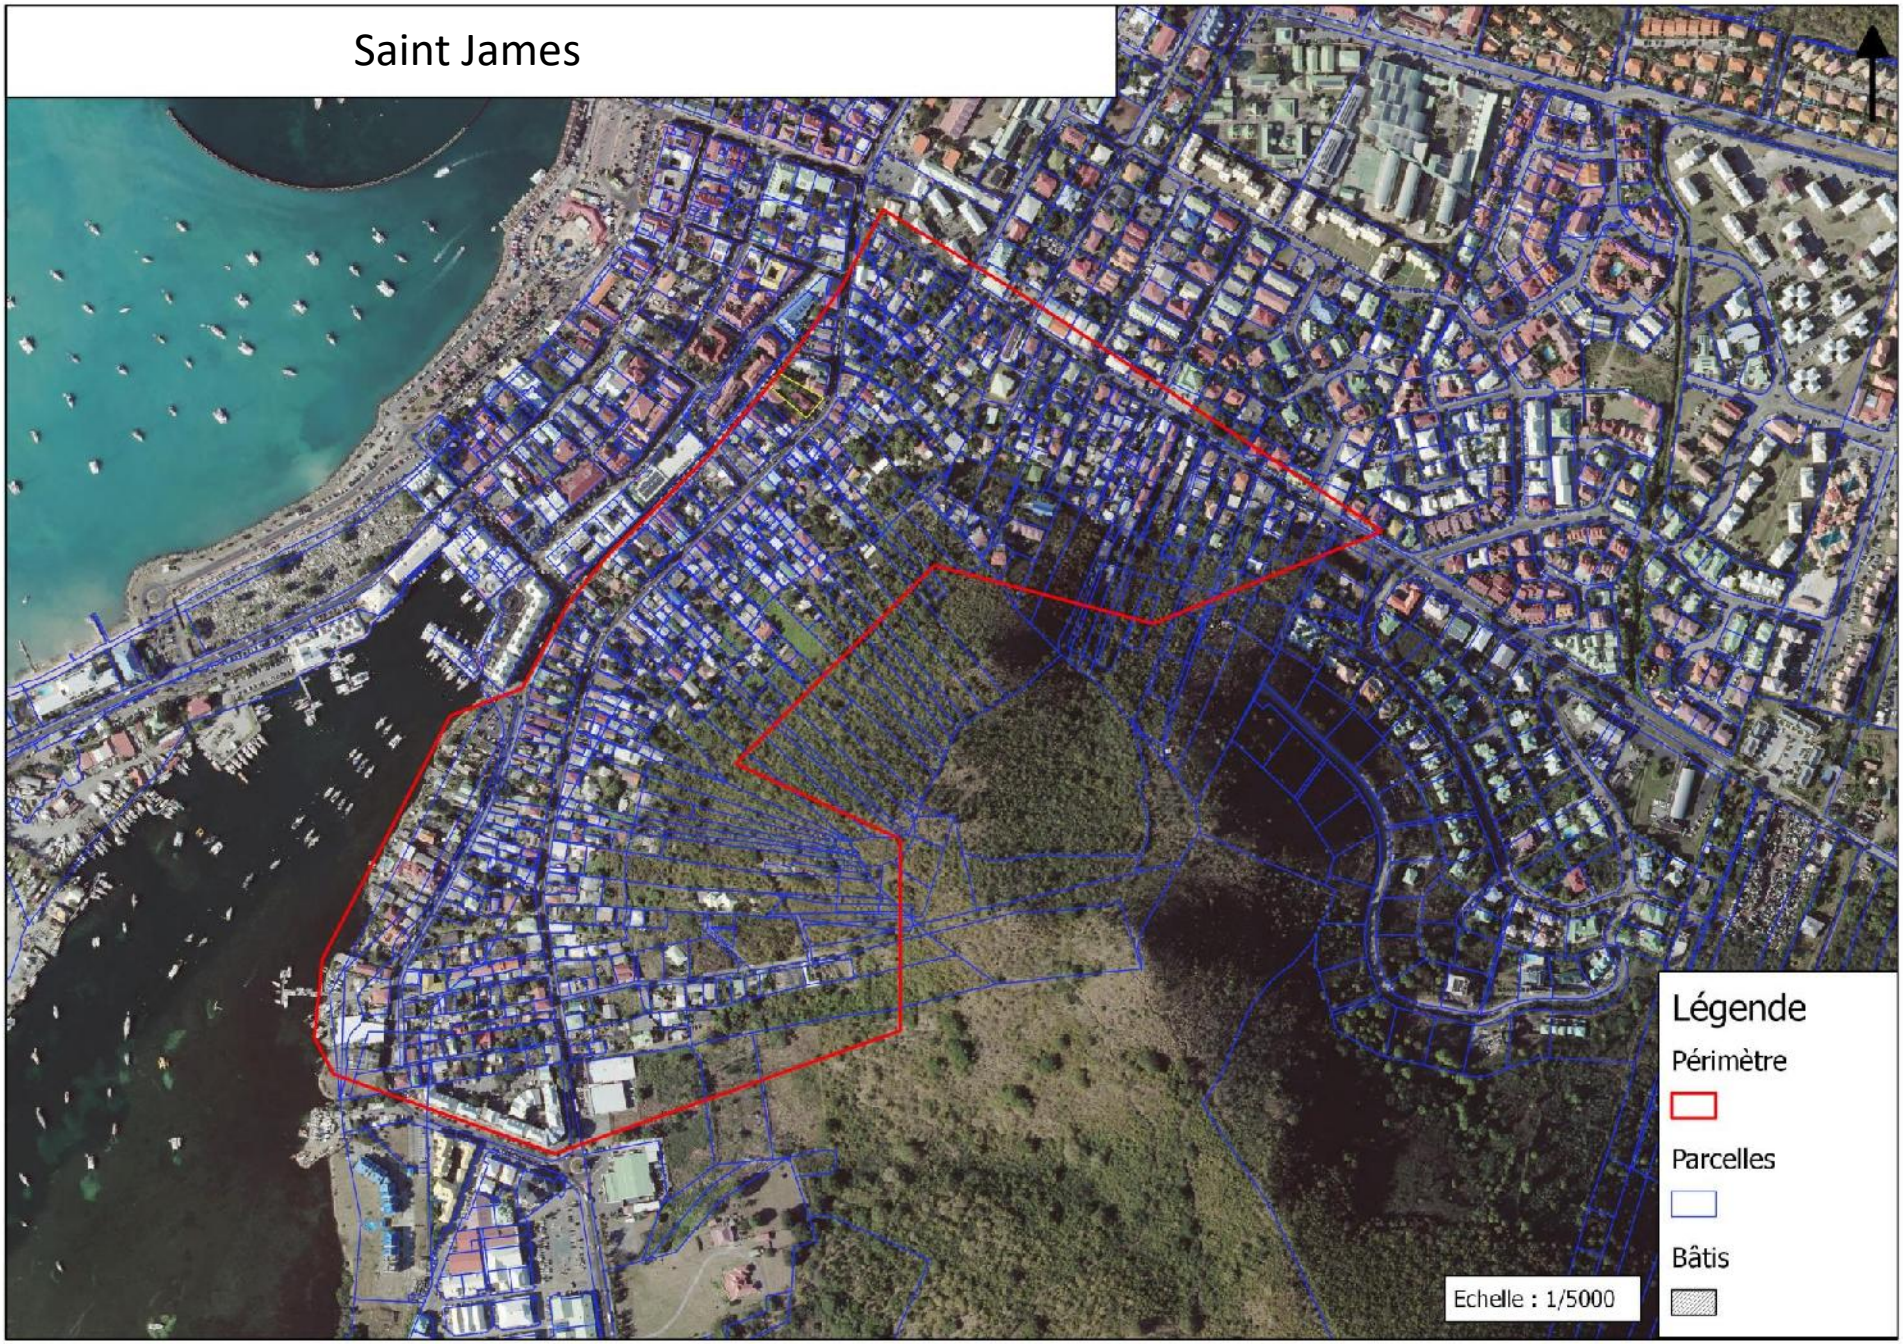

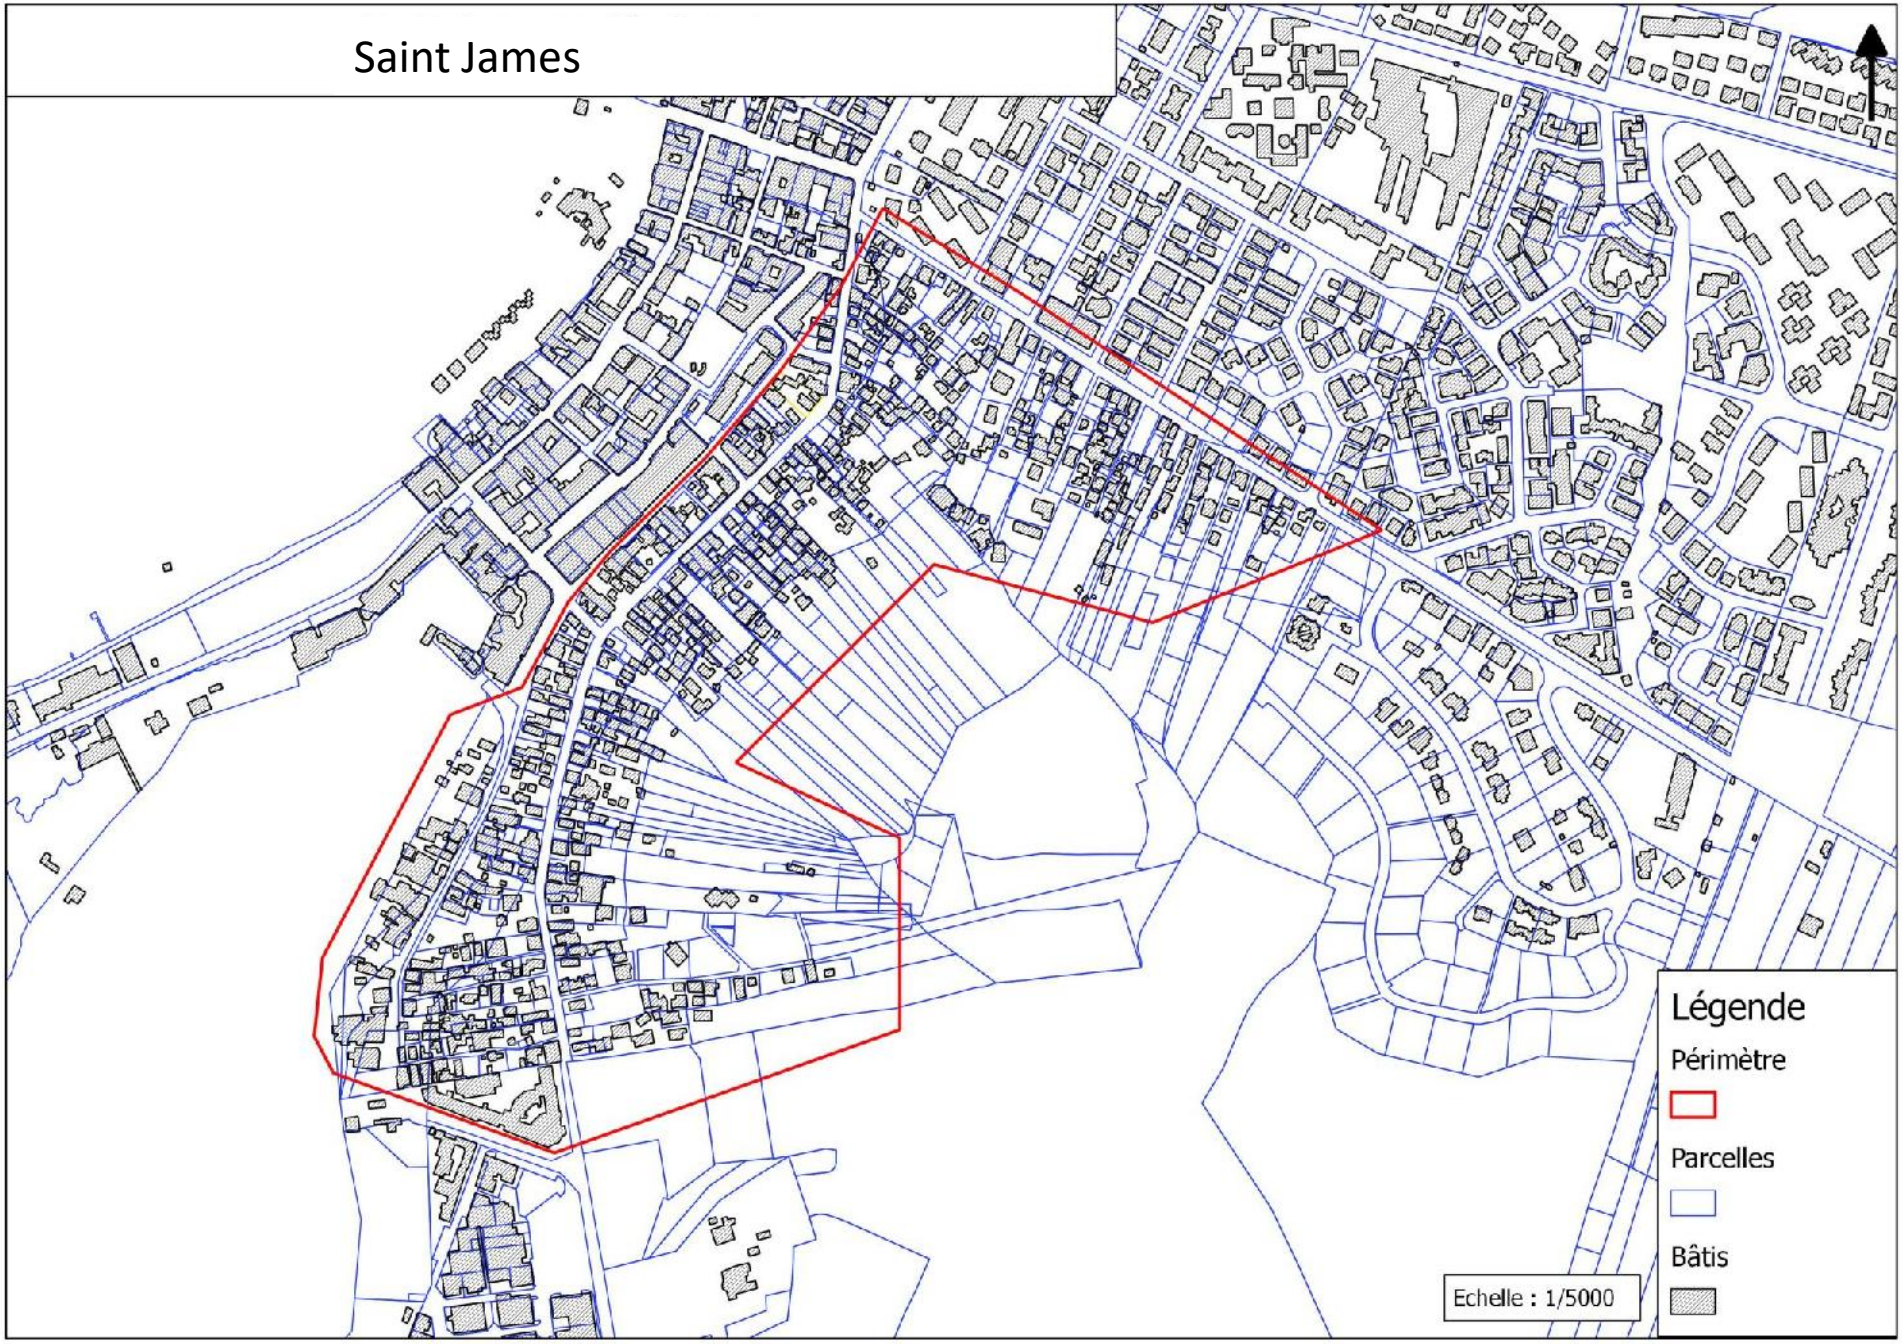
Saint James
Légende
Périmètre
Parcelles
Bâtis
Echelle : 1/5000

Agrément et Spring Hill

Grand-Case

Quartier d'Orléans

Baie Orientale

Cul de sac - 1

Cul de sac – 2 - Belvédère

Oyster Pound