RN7/Cripple Gate - Jonction piétonne | PROJET - Vue en plan | PRO 07/2018 - Ech.1/125 A3 - ETEC

N° 010 A

Saint-Martin
Caraïbe Française French Caribbean

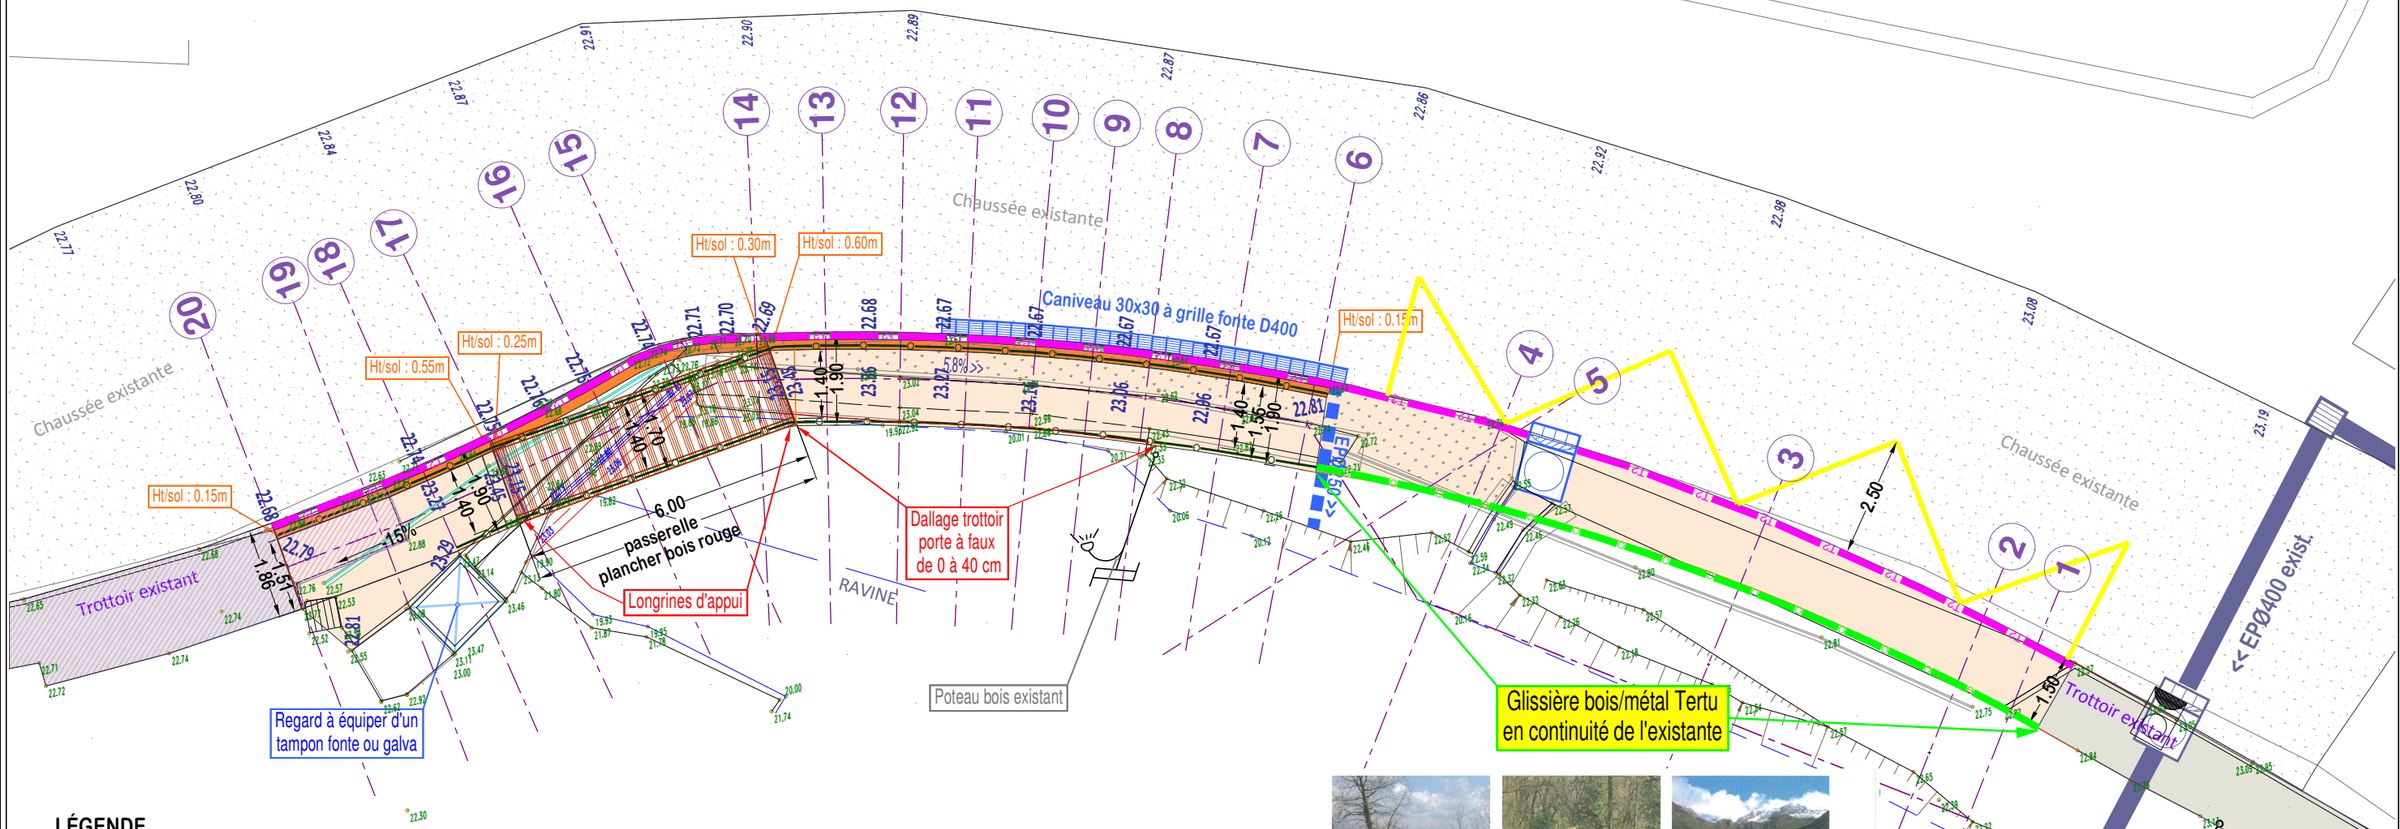

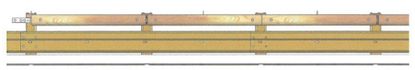

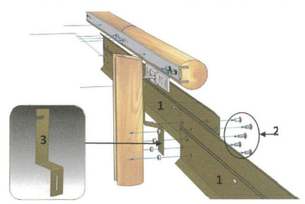

LÉGENDE

- 23.62 — Altitude terrain
- 23.62 — Altitude projet
- T2 T2 T2 — Bordure T2 - 14cm
- Garde corps ht. 1.10m
- Muret B.A.
- Chaussée existante
- Dallage arrêt bus
- Dallage trottoir

Indice A : Suppression de l'arrêt bus en enclave

BUREAU D'ETUDES ETEC Infrastructures

07/2018